


ENPAK SOU ANVIWÒNMAN AN

Grafik nou pral gade la a yo, se yon rezime enpak ki ge rapò ak diferan altènativ n ap konsidere yo:

- ✓ Enpak modere sou kominote a ak sou itilizasyon tè yo
- ✓ Pi gwo avantaj ekonomik ak pi bon fasilite pou moun deplase
- ✓ Enpak enpòtan sou relokalizasyon ak sou dwa pasaj
- ✓ Enpak minimòm sou resous natirèl ki deja egziste yo, tankou Little River Canal ak Biscayne Canal
- ✓ Pap gen twò gwo enpak sou plant ak bèt ki menase oswa ki an danje.
- ✓ Enpak minimòm sou kalite dlo
- ✓ 632 bitasyon ki sansib pou bri (33 zòn rezidansyèl); baryè kont bri ki deja egziste yo pral ranplase
- ✓ 22 espas ki kontamine nan zòn pwojè a
- ✓ Nou pa rive idantifye okenn espas istorik ak kiltirèl; gen senk resous istorik ki elijib pou enskripsyon nan Rejis Nasyonal Kote Istorik yo

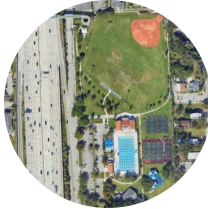

KALANDRIYE ETID PD&E A

Aktivite	2024				2025				2026				2027				2028			
	W	S	S	F	W	S	S	F	W	S	S	F	W	S	S	F	W	S	S	
Kòmansman Etid la		★																		
Reyinyon Piblik pou lanse			★																	
Atelye Piblik sou Altènativ yo											★									
Odyans Piblik															★					
Akseptasyon Lokalizasyon ak Konsèp Konsepsyon an (LDCA)																		★		
Fini Etid PD&E a																			★	
Patisipasyon Piblik		←																		→

PATISIPASYON PIBLIK

FDOT oblije respekte plizyè lwa ak règleman ki entèdi diskriminasyon, tankou Atik 6 (Title VI) Lwa sou Dwa Sivil 1964 la. Yo envite patisipasyon piblik la san konsiderasyon ras, koulè po, orijin nasyonal, laj, sèks, relijyon, andikap oswa sityasyon fanmi. Moun ki gen keayon oubyen pa fin konprann atik 6 la kapab kontakte youn nan responsab sa yo:

KOÒDONATÈ CHAPIT 6 POU TOUT ETA A

Lisa Bethancourt
605 Suwannee Street, MS 65
Tallahassee, Florida 32399-0450
850-414-4742 or Toll Free: (866) 374-3368 ext. 4742
lisa.bethancourt@dot.state.fl.us

KOÒDONATÈ CHAPIT VI DISTRI 6 FDOT

Yulet Fernandez, P.E.
1000 NW 111 Avenue
Miami, Florida 33172
(305) 470-5219 Toll Free: 1-800-435-2368 ext. 5219
yulet.fernandez@dot.state.fl.us



PATISIPE!

FDOT ankouraje piblik la patisipe pandan tout peryòd etid la pou yo ka fè kòmantè, fè konnen enkyetid yo, poze kesyon epi bay ekip etid la sijesyon. Si ou ta renmen jwenn plis enfòmasyon sou pwojè a, ajoute non ou nan lis distri-bisyon enfòmasyon an, mande enfòmasyon, òganize yon reyinyon oswa soumèt yon kòmantè alekri, tanpri kontakte:

KONTAKTE NOU

MANADJÈ PWOJÈ FDOT

BaoYing Wang, P.E., CPM
FDOT District Six
Tel: 305-470-5211
Email: baoying.wang@dot.state.fl.us

ESPESYALIS RELASYON AK KOMINOTE A

Monica Diaz
Infinite Source Communications
Tel: 305-640-8122
Email: monica@iscprgroup.com

VIZITE SIT ENTÈNÈT NOU

www.southflroads.com/sr9apde



✕ @MYFDOT_Miami
f @MyFDOTMiami



Byenvini nan Atelye Piblik sou Altènativ yo Etid Devlopman ak Anviwònman (PD&E) pou Pwojè S.R. 9A/I-95 la Soti nan sid NW 62 Street rive nan nò NW 143 Street. Objektif atelye sa a se bay piblik la opòtinite pou egzamine epi fè kòmantè sou altènativ yo k ap konsidere pou pwojè a. Atelye a bay enfòmasyon tou sou pwosesis etid la, kondisyon ki egziste deja yo, amelyorasyon yo pwopoze yo, ansanm ak efè sosyal, ekonomik ak anviwònmantal posib yo. Yo pral pran kòmantè piblik yo resevwa pandan atelye a an konsiderasyon pandan y ap kontinye evalye epi amelyore altènativ yo.

SOU ETID LA

Depatman Transpòtasyon Eta Florid (FDOT), Distrik 6, ap fè yon Etid Devlopman ak Anviwònman (PD&E) pou koridò S.R. 9A/I-95 la, soti nan sid NW 62 Street rive nan nò NW 143 Street. Etid la sitiye ant nò echanj Wout 112 (S.R. 112/I-19) la ak sid Golden Glades Interchange (GGI), nan nò Konte Miami-Dade, Florid. Etid PD&E sa a baze sou Etid Planifikasyon Koridò I-95 la FDOT te fini an 2019. Etid sa a pral devlope plis konsèp yo epi bay enfòmasyon ki nesesè pou FDOT pran yon desizyon sou lokaliza-syon ak konsepsyon ki pral satisfè objektif ak bezwen pwojè a.



OBJEKTIF ETID LA

Objektif ak bezwen pwojè sa a se:

- Abòde pwoblèm operasyonèl yo pou diminye anbouteyaj ki egziste kounye a ansanm ak anbouteyaj yo prevwa alavni sou koridò wout 9A/I-95 (S.R. 9A/I-95) la
- Konsève entegrite operasyonèl ak fonksyonalite rejyonal wout 9A/I-95 (S.R. 9A/I-95) la
- Amelyore tan pou evakyasyon ak entèvansyon nan ka ijans
- Amelyore sekirite ak mobilite pou kominote a

KI SA YON ETID PD&E YE ?


Yon Etid PD&E se yon etid konplè ki evalye efè sosyal, ekonomik ak anviwònmantal ki asosye ak yon amelyorasyon transpò yo pwopoze, pou Depatman Transpòtasyon Eta Florid (FDOT) kapab pran yon desizyon sou lokalizasyon ak konsepsyon konsepyèl ki pral satisfè objektif ak bezwen pwojè a.

Pandan faz PD&E a, yo konplete etid jeni preliminè ansanm ak dokiman ki nesesè pou jwenn finansman. Pwosesis sa a gen ladan egzamen ak analiz enpak pwojè yo pwopoze a kapab genyen sou resous sosyal, ekonomik, natirèl, fizik

Revizyon anviwònmantal la, konsiltasyon yo ak lòt aksyon lalwa federal sou anviwònman an egzije pou pwojè sa a ap fèt oswa deja fèt pa Depatman Transpòtasyon Florid (FDOT), dapre lwa 23 U.S.C. §327 ak yon Pwotokòl akò ? Memorandum of Understanding) ki te siyen 26 me 2022 ant FHWA ak FDOT.

MISYON DEPATMAN TRANSPÒTASYON FLORID LA


Misyon Depatman Transpòtasyon Florid la se bay yon sistèm transpò nan tout eta a ki an sekirite, ki ankouraje si-kilasyon efikas moun ak machandiz, ki soutni konpetitivite ekonomik eta a, ki bay anviwònman ak resous natirèl yo priorite, epi ki prezève kalite lavi ak koneksyon ki genyen ant kominote yo nan eta a.

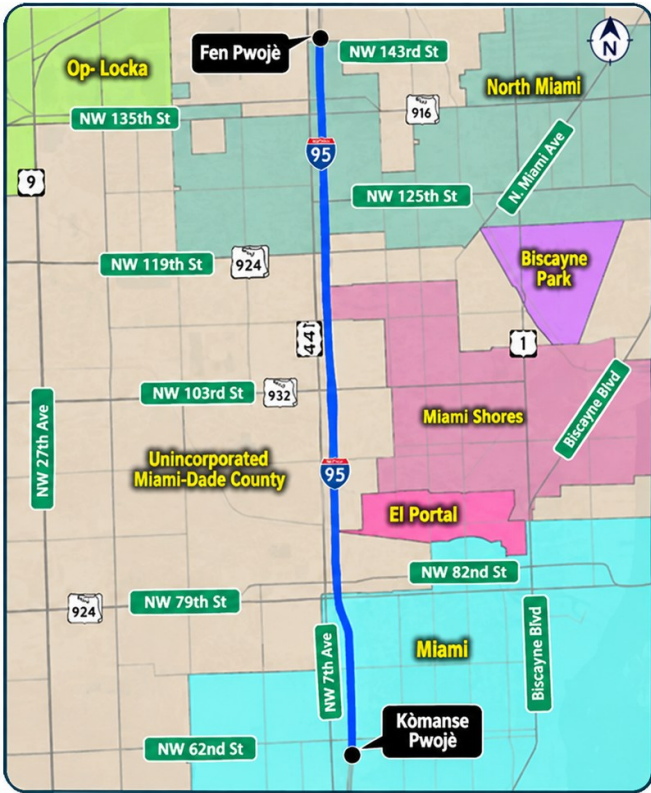

ALTÈNATIF YO K AP KONSIDERE

Ekip etid la devlope kat Altènativ Konstriksyon pou satisfè objektif ak bezwen etid sa a. Yo te evalye altènativ sa yo atravè yon pwosesis evalyasyon an de nivo ki te konsidere pefòmans transpò, posibilite teknik, efè sou anviwònman an ak enpak sou kominote a. Apre rezilta evalyasyon Nivo 1 an, yo te rekòmande Altènativ Konstriksyon 1 ak 2 pou yon evalyasyon detaye nan Nivo 2. Evalyasyon Nivo 2 a te konsidere aliyman jwometrik yo, operasyon sikilasyon ak sekirite, enstalasyon pou pyeton ak bisiklèt, Sistèm Transpòtasyon Entelijan (ITS), jesyon dlo lapli, enpak sou sèvis piblik ak ray tren, bezwen pou dwa pasaj, estrikti ak pon, ansanm ak kontwòl sikilasyon tanporè ak posibilite pou konstwi pwojè a.


ALTÈNATIF KONSÈTRIKSYON 1 - REKONSTRIKSYON KONPLÈ KORIDÒ A

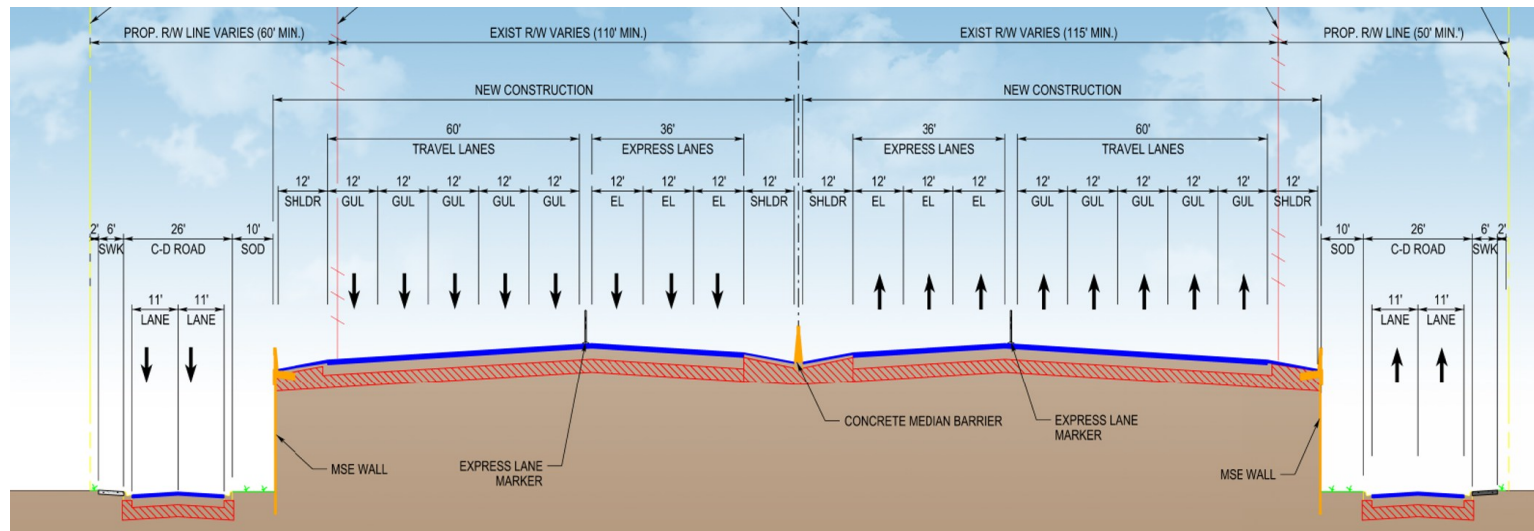

Karakteristik prensipal yo

- 4 liy pou sikilasyon jeneral plis 1 liy oksilyè nan chak direksyon
- 3 liy ekspres nan direksyon nò plis 3 liy ekspres nan direksyon sid, tout nan nivo atè, ak yon espas separasyon kap mezire 4 pye
- Lajè liy sikilasyon yo se 12 pye (liy jeneral ak liy ekspres)
- Akotman (Shoulder) enteryè ak akotman ekstèn yo gen yon lajè 12 pye
- Sistèm wout devan oswa sistèm Collector-Distributor (C-D) ki tou pre


ALTÈNATIF KONSÈTRIKSYON 3 - KONSÈP VIADIK ELVE NAN DIREKSYON NÒ

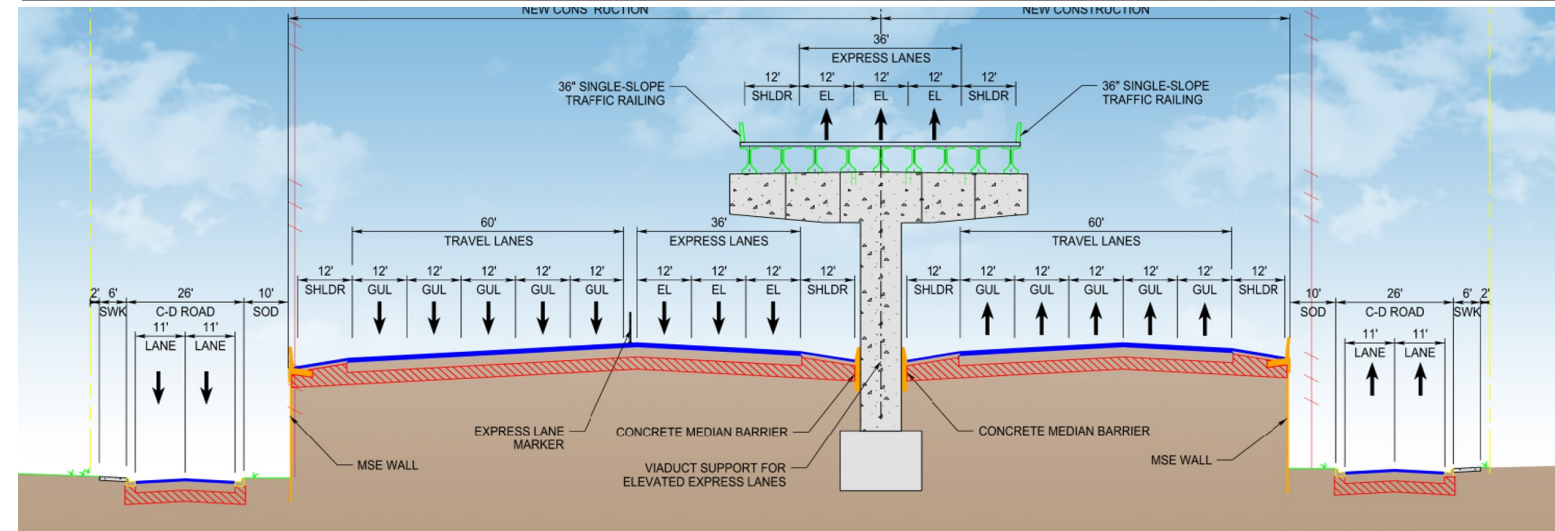

Karakteristik prensipal yo

- 4 liy pou sikilasyon jeneral plis 1 liy oksilyè nan chak direksyon
- 3 liy ekspres nan direksyon sid, nan nivo atè, ak yon espas separasyon 4 pye
- 3 liy ekspres nan direksyon nò, monte sou poto yon viadik
- Lajè liy sikilasyon yo se 12 pye
- Akotman enteryè ak akotman ekstèn yo gen yon lajè 12 pye
- Sistèm wout devan oswa sistèm Collector-Distributor (C-D) ki tou pre


ALTÈNATIF KONSÈTRIKSYON 2 - ALTÈNATIF ELARJISMAN NAN NIVO TÈ

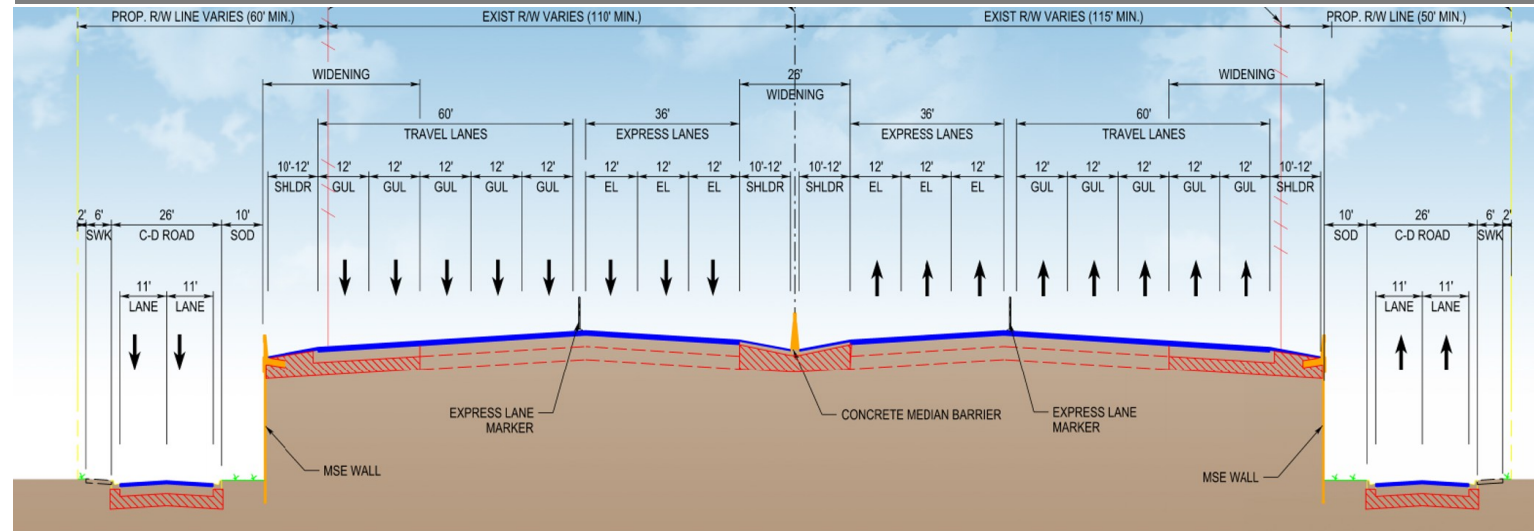

Karakteristik prensipal yo

- 4 liy pou sikilasyon jeneral plis 1 liy oksilyè nan chak direksyon
- 3 liy ekspres nan direksyon nò plis 3 liy ekspres nan direksyon sid, nan nivo atè
- Lajè liy sikilasyon yo se 12 pye (liy jeneral ak liy ekspres)
- Akotman (Shoulder) enteryè ak akotman ekstèn yo gen yon lajè 10 pye
- Sistèm wout devan oswa sistèm Collector-Distributor (C-D) ki tou pre

ALTÈNATIF KONSÈTRIKSYON 4 - VIADIK ELVE NAN DIREKSYON NÒ AK NAN DIREKSYON SID

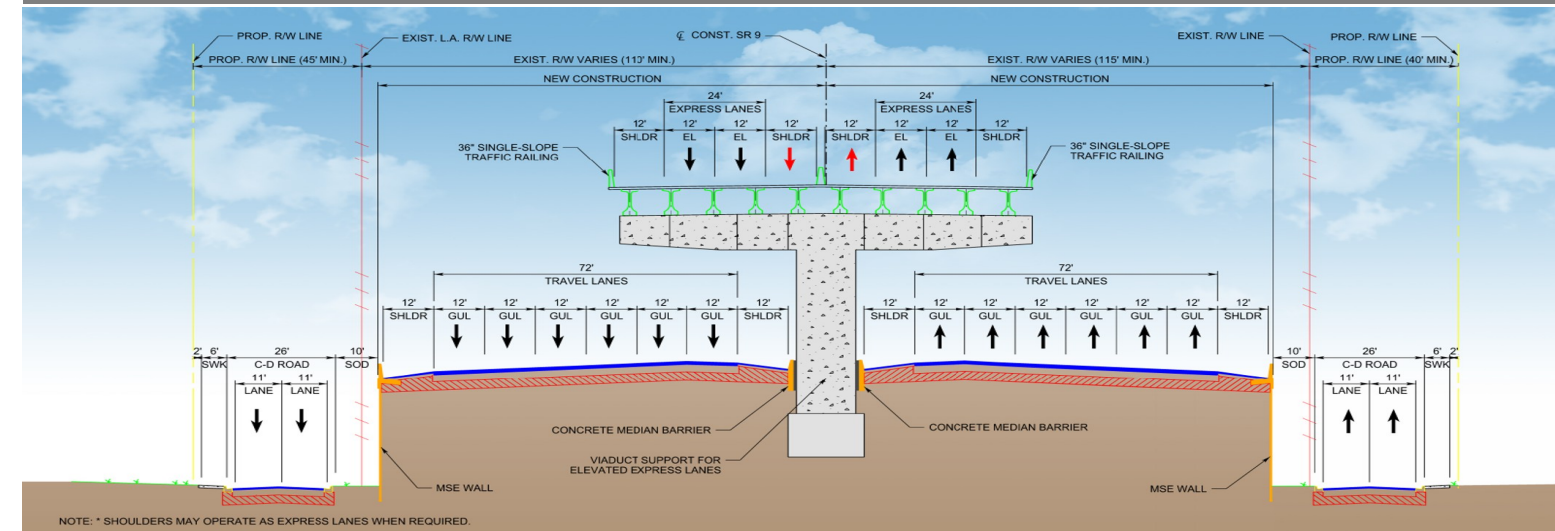

Karakteristik prensipal yo

- 4 liy pou sikilasyon jeneral plis 1 liy oksilyè nan chak direksyon
- 2 liy ekspres nan direksyon nò plis 2 liy ekspres nan direksyon sid, ki ap pase anlè
- Lajè liy enteryè yo se 12 pye (liy jeneral ak liy ekspres)
- Lajè liy ekstèn pou sikilasyon jeneral yo se 12 pye
- Akotman enteryè ak akotman ekstèn yo gen yon lajè 12 pye
- Sistèm wout devan oswa sistèm Collector-Distributor (C-D) ki tou pre