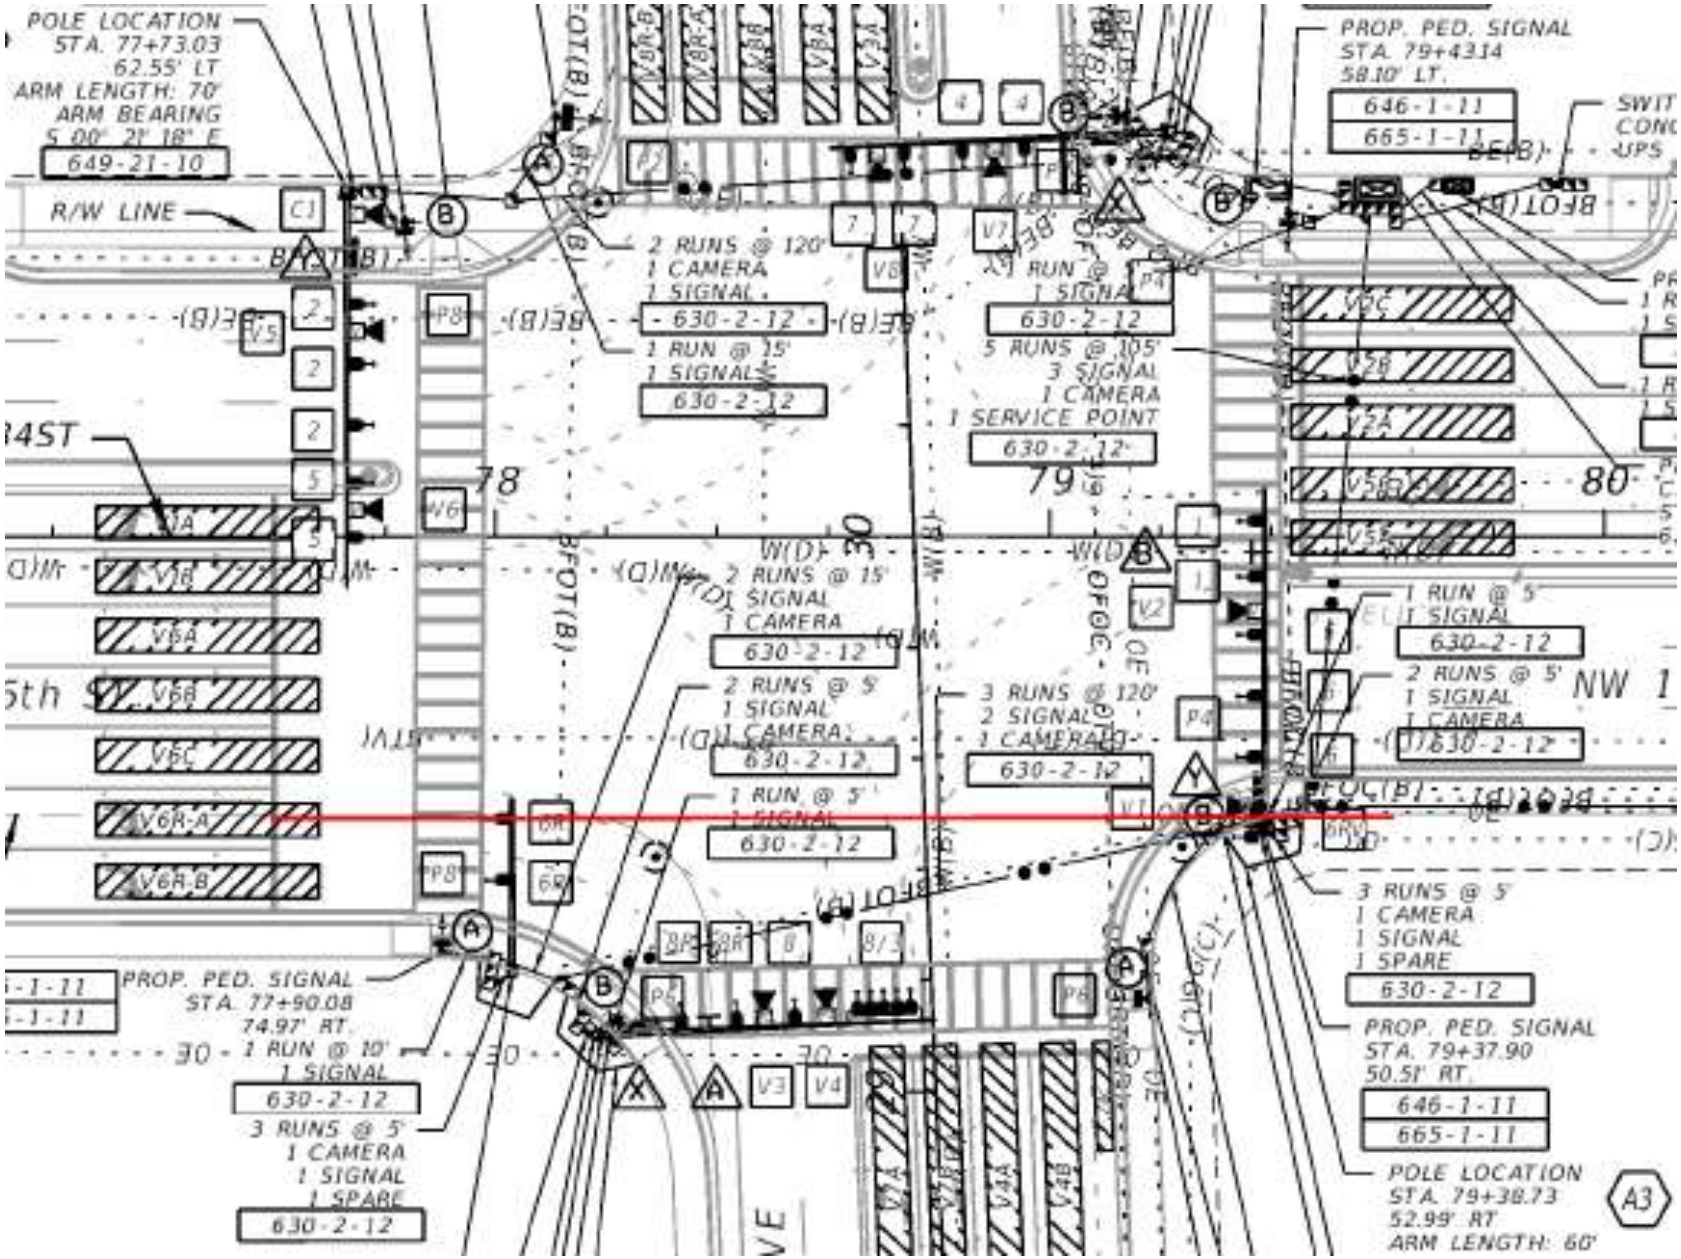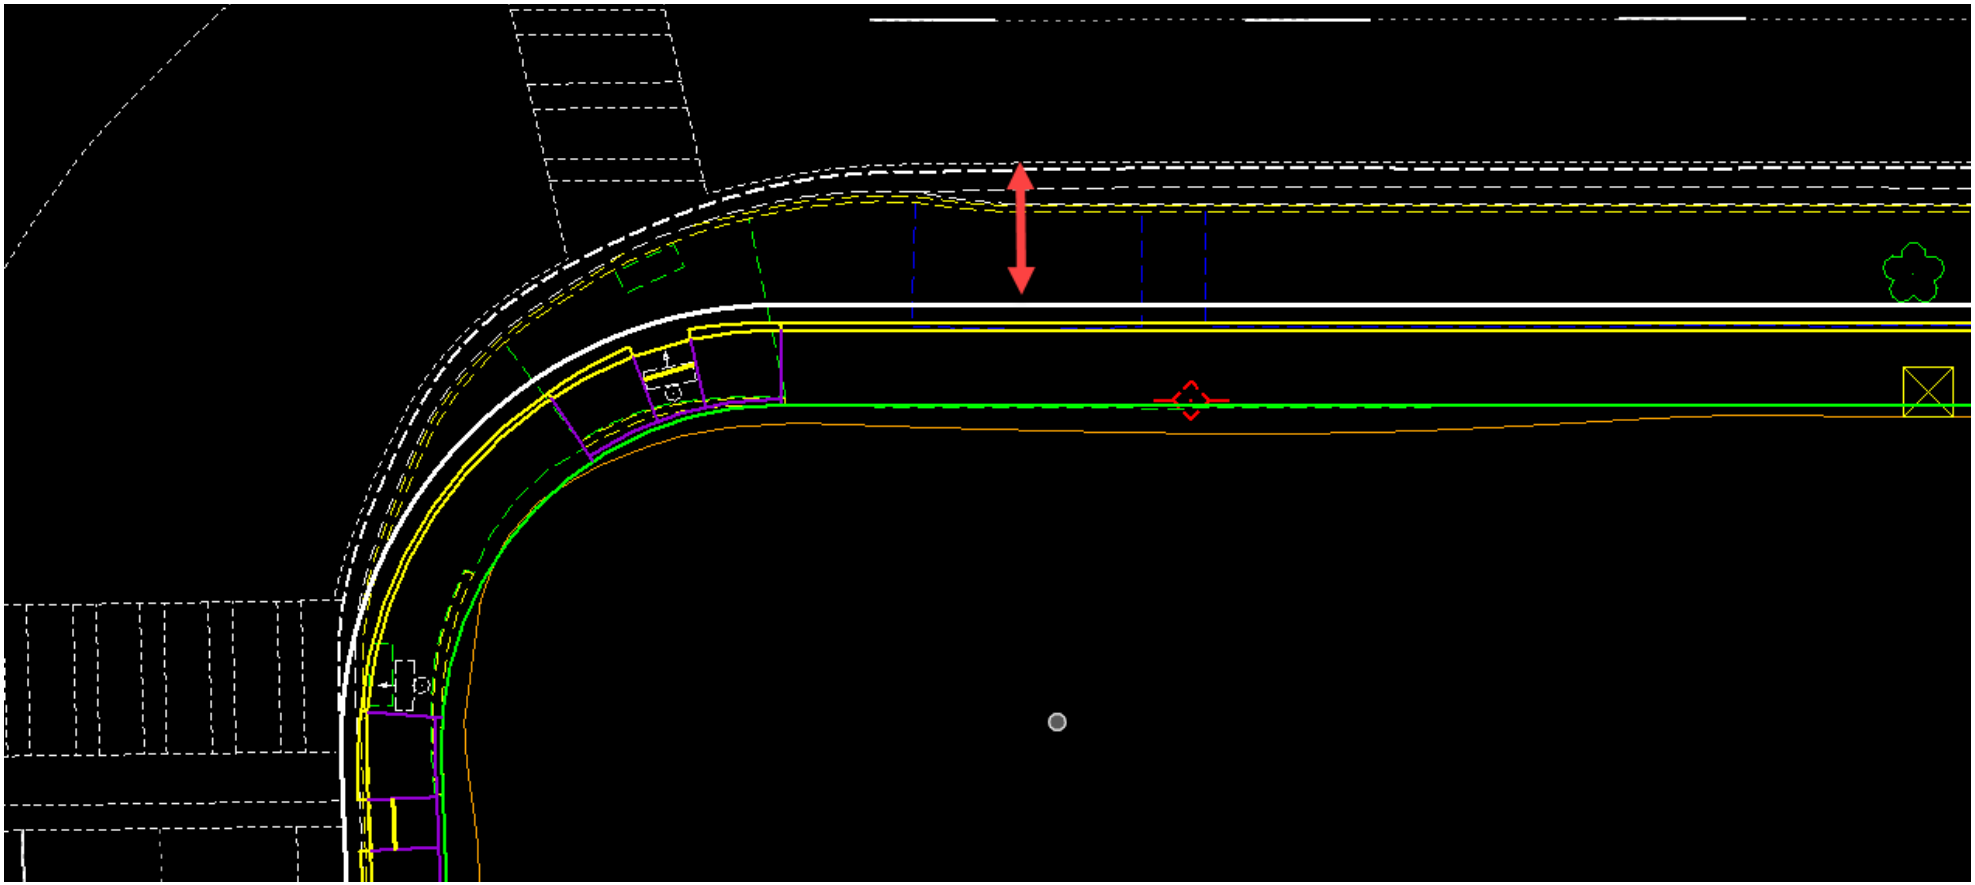
POLE LOCATION
STA. 77+73.03
62.55' LT
ARM LENGTH: 70'
ARM BEARING
S 00° 21' 18" E
649-21-10
R/W LINE
2 RUNS @ 120'
1 CAMERA
1 SIGNAL
630-2-12
1 RUN @ 15'
1 SIGNAL
630-2-12
1 RUN @ 5'
1 SIGNAL
630-2-12
5 RUNS @ 105'
3 SIGNAL
1 CAMERA
1 SERVICE POINT
630-2-12
PROP. PED. SIGNAL
STA. 79+43.14
58.10' LT.
646-1-11
665-1-11
2 RUNS @ 15'
1 SIGNAL
1 CAMERA
630-2-12
2 RUNS @ 5'
1 SIGNAL
1 CAMERA
630-2-12
1 RUN @ 5'
1 SIGNAL
630-2-12
3 RUNS @ 120'
2 SIGNAL
1 CAMERA
630-2-12
1 RUN @ 5'
1 SIGNAL
630-2-12
2 RUNS @ 5'
1 SIGNAL
1 CAMERA
630-2-12
3 RUNS @ 5'
1 CAMERA
1 SIGNAL
1 SPARE
630-2-12
PROP. PED. SIGNAL
STA. 77+90.08
74.97' RT.
1 RUN @ 10'
1 SIGNAL
630-2-12
3 RUNS @ 5'
1 CAMERA
1 SIGNAL
1 SPARE
630-2-12
PROP. PED. SIGNAL
STA. 79+37.90
50.51' RT.
646-1-11
665-1-11
POLE LOCATION
STA. 79+38.73
52.99' RT
ARM LENGTH: 60'
A3
78
79
80
NW 1